


FAIXA DA LINHA DE TRANSMISSÃO DA ELETRIPAULO

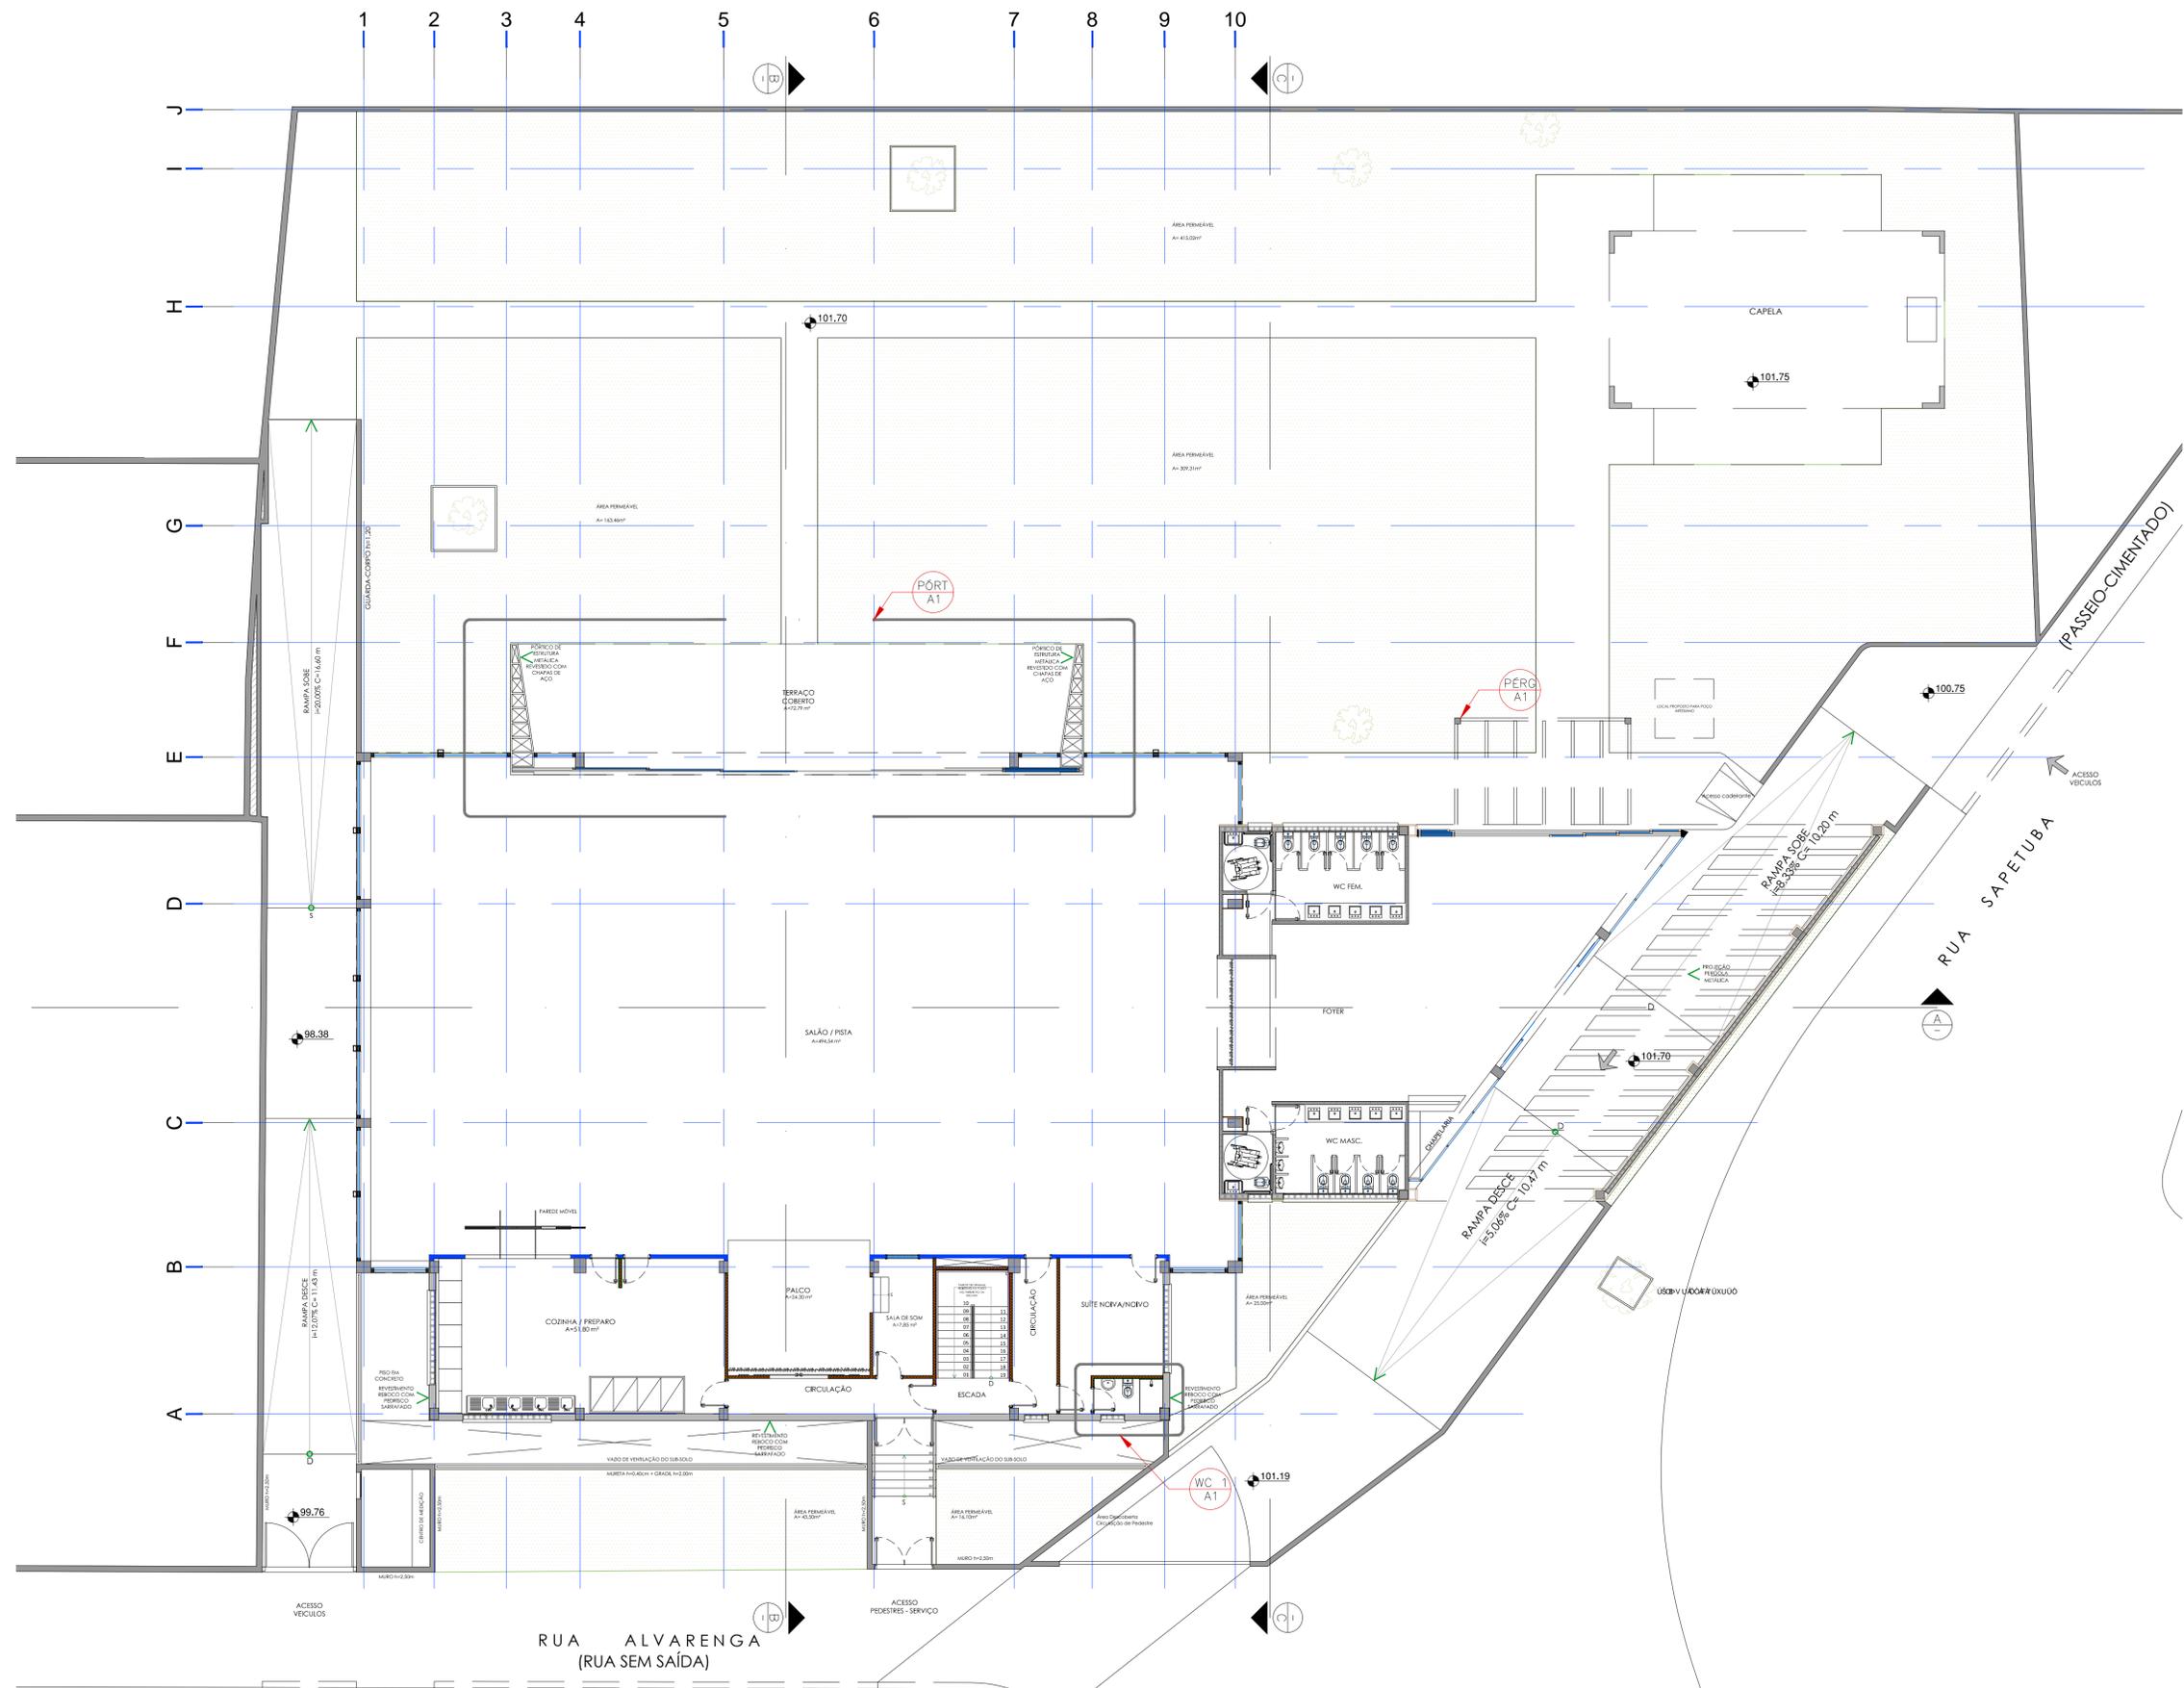

RUA ALVARENGA
(RUA SEM SAÍDA)